



Poświadczam, że niniejszy dokument został opracowany w wyniku prac geodezyjnych i kartograficznych, których rezultaty zawiera operat techniczny pozytywnie zweryfikowany. Jednocześnie informuję, że jestem świadomy odpowiedzialności karnej za złożenie fałszywego oświadczenia.

Identyfikator zgłoszenia prac geodezyjnych	BG-ODGIK-OZ.6640.7517.2021.PGE
Organ służby geodezyjnej, który otrzymał zgłoszenie	Prezydent m.st. Warszawy
Wykonawca prac geodezyjnych	PUH GEO-CAD M.Wojtkowski
Nr i data sporządzenia dokumentu zawierającego wynik pozytywnej weryfikacji	BG-ODGIK-OZ.6640.7517.2021.PGE_41546 z dnia 02.06.2021r
Imię i nazwisko oraz numer uprawnień zawodowych kierownika prac	Witold Paszkowski Nr uprawnień 20266

Geodeta Uprawniony
Witold Paszkowski
mgr inż. Witold Paszkowski
numer uprawnień 20266

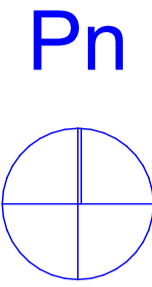

LEGENDA
A,B,C,D,E,F,G,H,I,A - granice opracowania
 1. - istniejący budynek Domu Kultury
 2. - projektowana pochylnia dla osób niepełnosprawnych

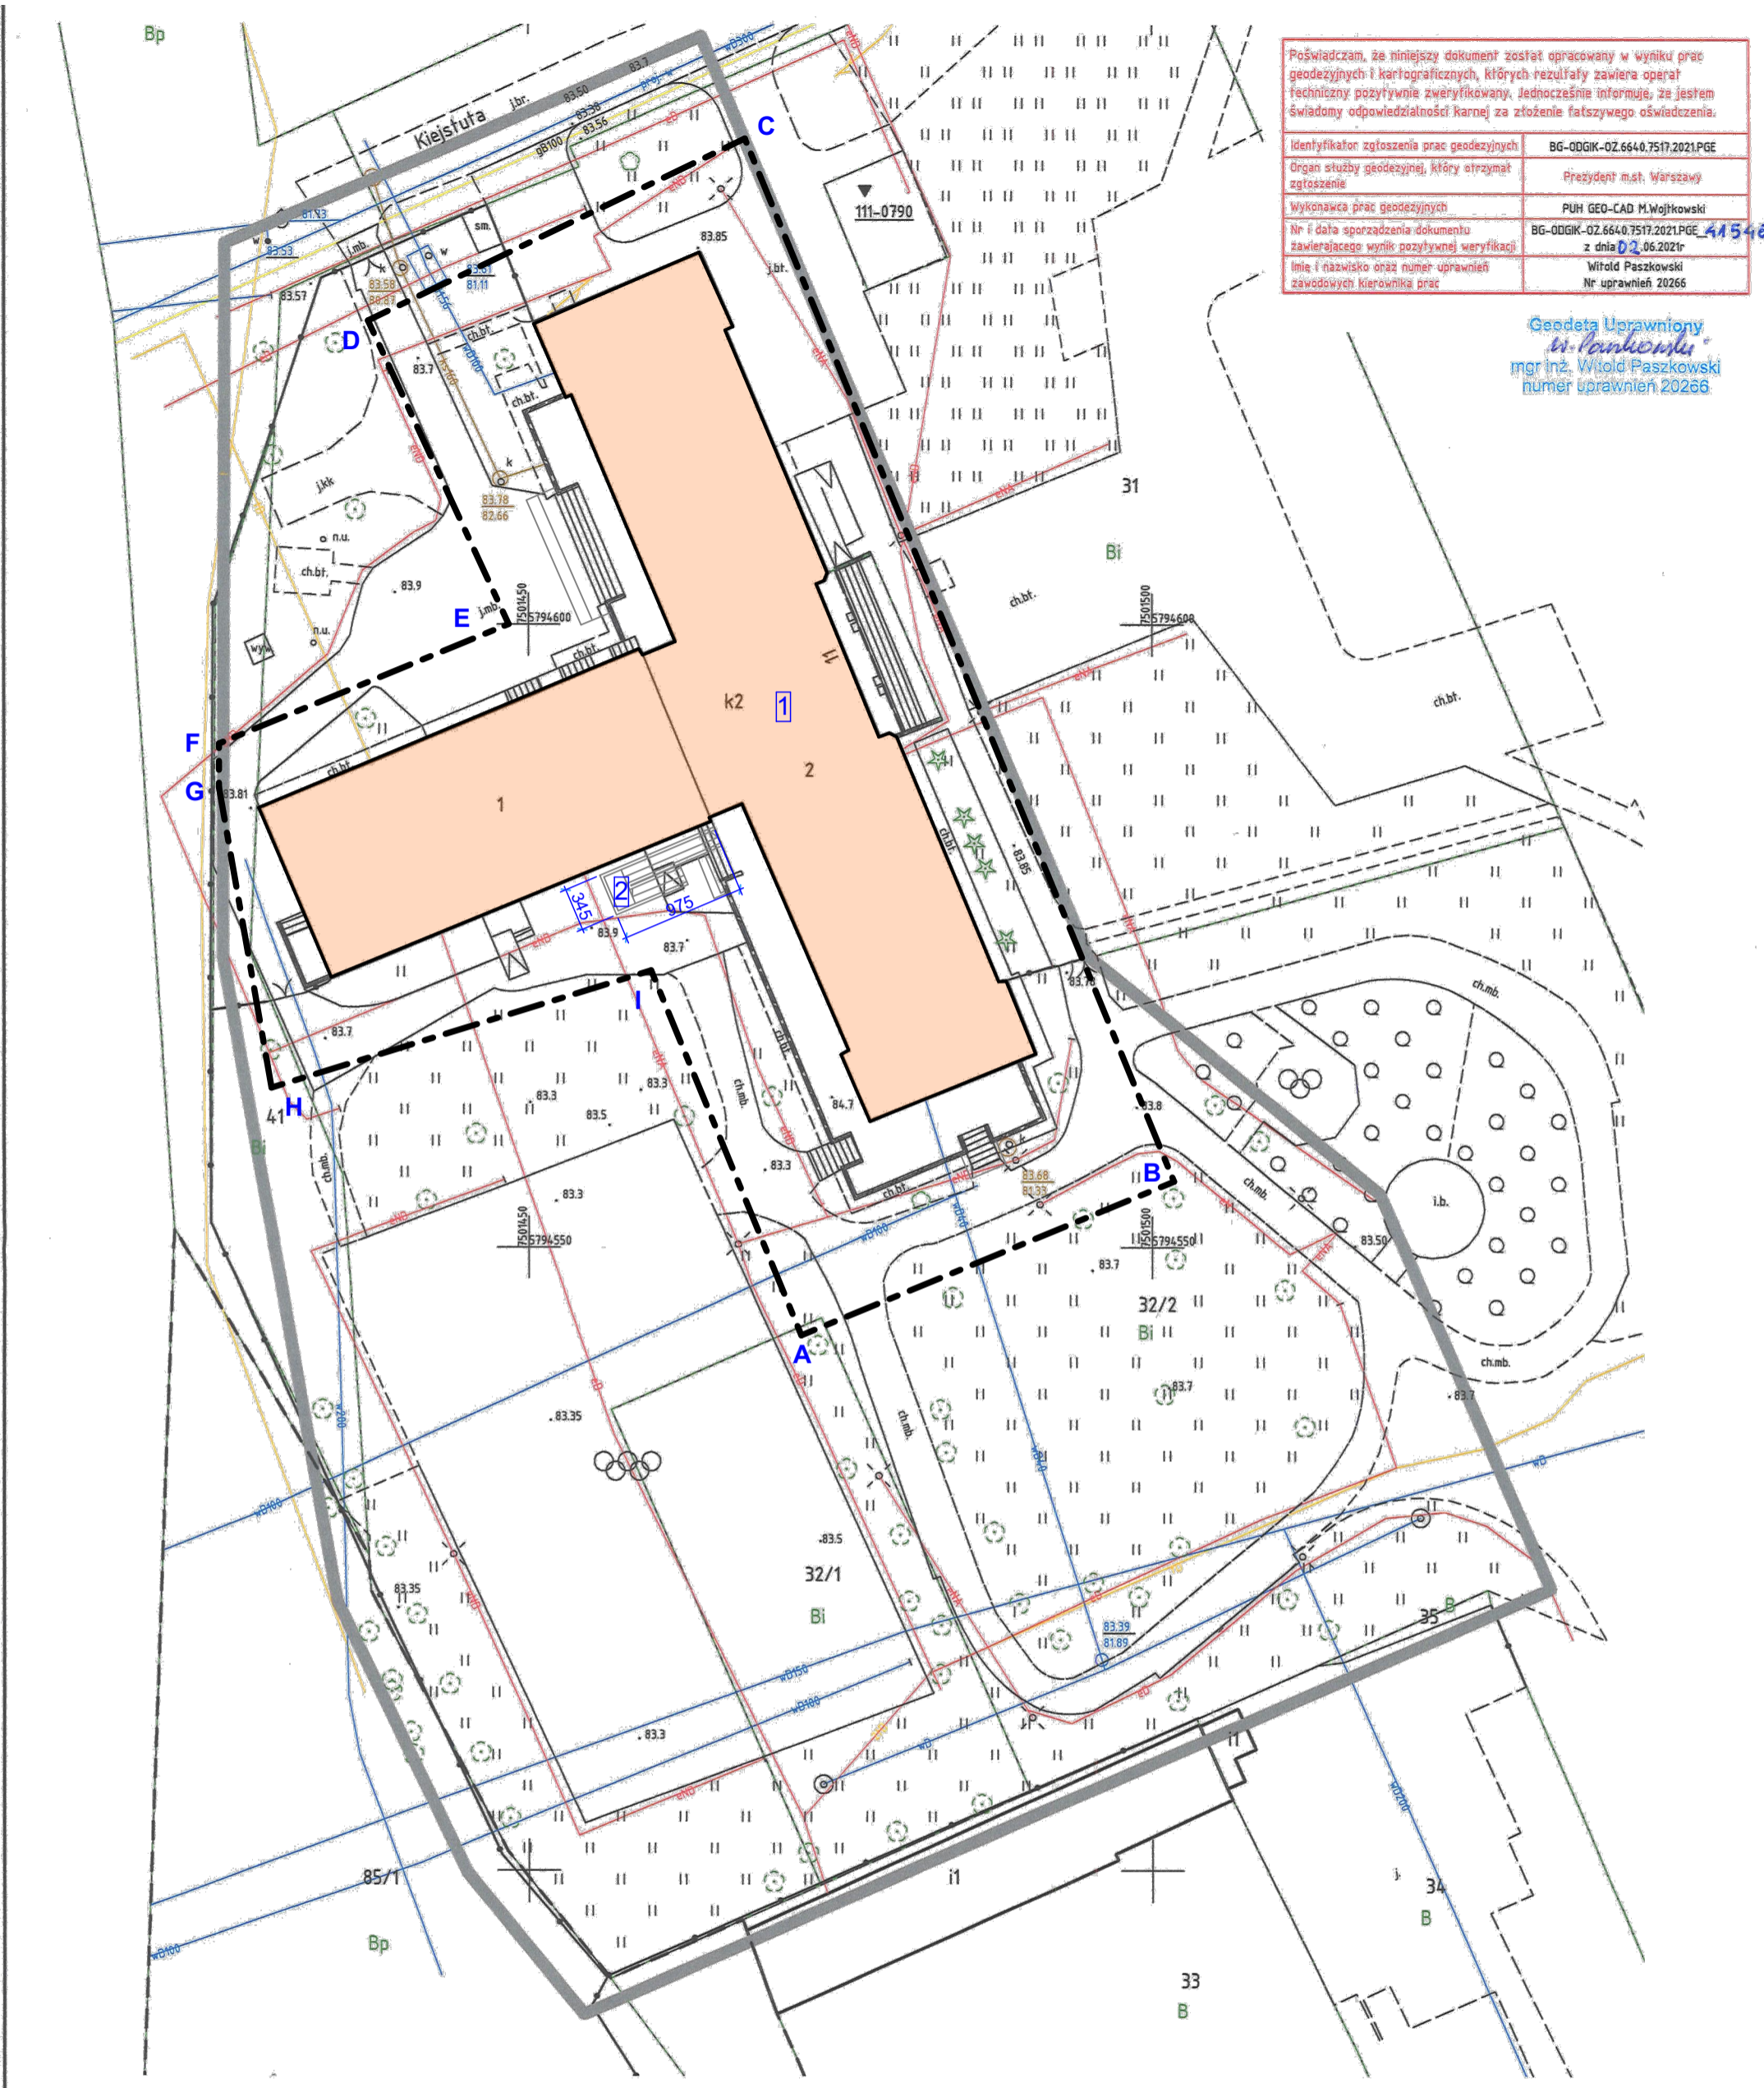

UWAGA!
Wszystkie wymiary należy sprawdzić w naturze

UZGODNIENIA BRANŻOWE:



MAŁGORZATA MATUSIAK

siedziba:
al. Gen. A. Chruściela "Montera" 37/39 m 159
04-454 Warszawa
tel. 603614946,(22) 404 78 52

biuro:
ul. Paderewskiego 5 lok 3
04-450 Warszawa

TEMAT OPRACOWANIA:
REMONT TARASÓW
03-371 Warszawa, ul. Wysockiego 11
dz. nr ewid. 32/2 obręb 4-08-17

INWESTOR
Dom Kultury "Świt"
ul. Wysockiego 11
03-371 Warszawa

AUTOR PROJEKTU:
arch M. Matusiak
upr. bud.Wa-46/99

SPRAWDZAJĄCY:

RYSLINEK
Plan sytuacyjny

FAZA: P.B.	BRANŻA: ARCHITEKTURA	NUMER RYSUNKU: A-01
SKALA: 1:500	DATA: czerwiec 2021	

MAPA DO CELÓW PROJEKTOWYCH		DOM KULTURY ŚWIT, ul.PIOTRA WYSOCKIEGO 11, dz.ew.nr 32/2	Wykaz oznaczeń		
Oznaczenie kancelaryjne zgłoszenia pracy geodezyjnej	BG-ODGIK-OZ.6640.7517.2021.PGE	Poświadczam się zgodność treści mapy do celów projektowych z treścią mapy zasadniczej zaktualizowanej w ramach niniejszego zgłoszenia pracy.	Oznaczenie granic obszaru, który był przedmiotem aktualizacji	kolor szary	
Nazwa miejscowości	m.st.Warszawa	Nie wyklucza się istnienia w terenie innych, nie wykazanych na niniejszej mapie urządzeń podziemnych, które nie były zgłoszone do inwentaryzacji, lub o których brak jest informacji w instytucjach branżowych.	Oznaczenie i informacje o stużebnościach gruntowych mających wpływ na zagospodarowanie gruntów zlokalizowanych w granicach projektowanej inwestycji	nie sprawdzano	
Jednostka ewidencyjna	identyfikator: 146511_8 nazwa: Dzielnica TARGÓWEK	Mapę niniejszą opracował w firmie PUH GEO-CAD M.Wojtkowski geodeta uprawniony mgr.inż. Witold Paszkowski, uprawnienia zawodowe nr 20266.	Oznaczenie i symbol konturu użytku gruntowego, który nie jest ujawniony w bazie danych ewidencji gruntów i budynków	brak	
Obręb ewidencyjny	identyfikator: 4-08-17 nazwa: 4-08-17	<p>PRZEDSIĘBIORSTWO USŁUGOWO-HANDLOWE mgr inż. Marłusz Wojtkowski 02-495 Warszawa, ul.Tomcia Palucha 2A/3 tel. 604 316 548, 698 260 783 e-mail: geo-cad@wp.pl</p> <p>Geodeta Uprawniony <i>Witold Paszkowski</i> mgr inż. Witold Paszkowski numer uprawnień 20266</p> <p>podpis geodety uprawnionego</p>	Inne dodatkowe obiekty nie objęte katalogiem obiektów baz danych	brak	
Skala mapy	1:500				
Nazwa układu współrzędnych	prostokątnych płaskich: PUWG 2000 wysokościowych: PL-EVRF2007-NH				
Data opracowania mapy	31.05.2021				