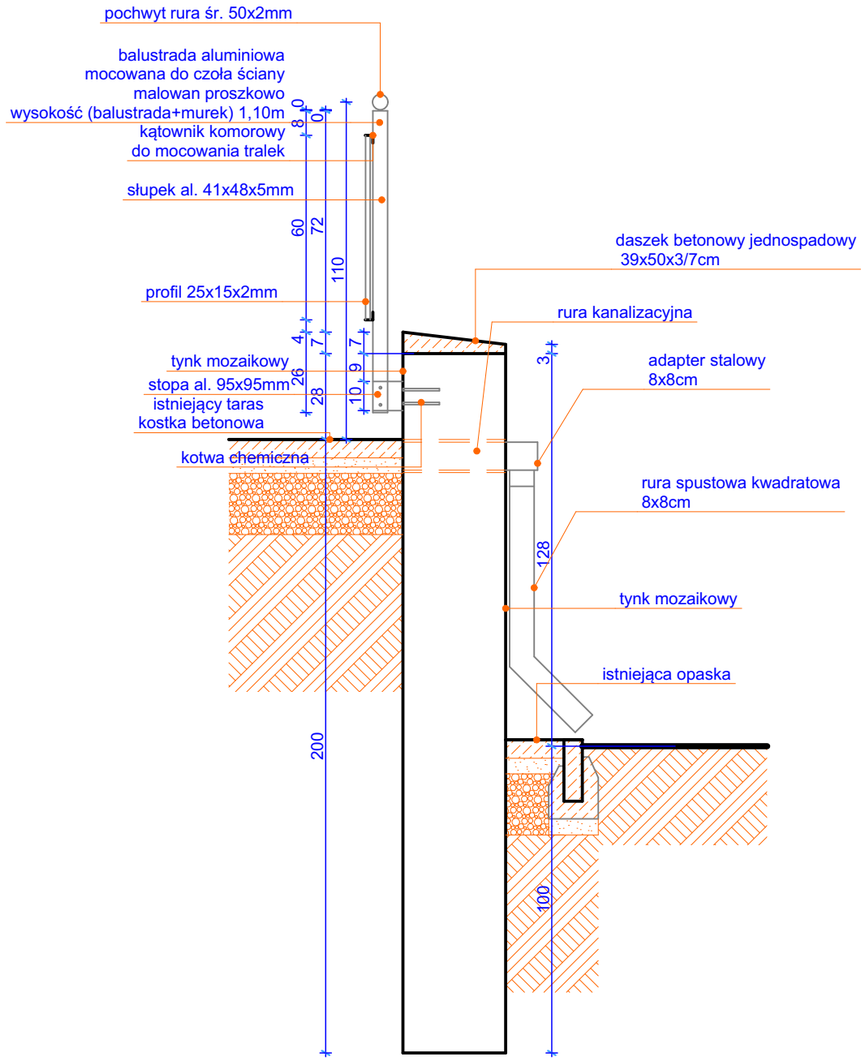

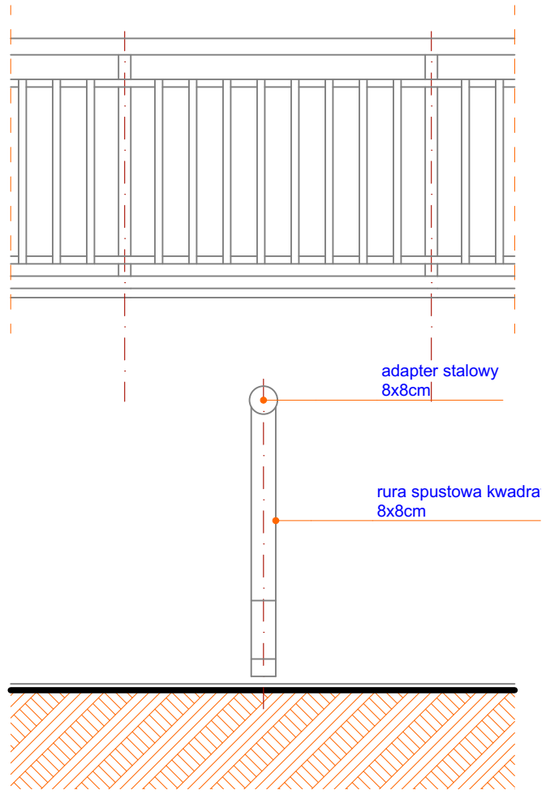

UWAGA!
Wszystkie wymiary należy sprawdzić w naturze

UZGODNIENIA BRANŻOWE:

<<<PRACOWNIA ARCHITEKTONICZNA>>>

MAŁGORZATA MATUSIAK

siedziba:
al. Gen. A. Chruściela "Montera" 37/39 m 159
04-454 Warszawa
tel. 603614946,(22) 404 78 52

biuro:
ul. Paderewskiego 5 lok 3
04-450 Warszawa

TEMAT OPRACOWANIA:

REMONT TARASÓW
03-371 Warszawa, ul. Wysockiego 11
dz. nr ewid. 32/2 obręb 4-08-17

INWESTOR
Dom Kultury "Świt"
ul. Wysockiego 11
03-371 Warszawa

AUTOR PROJEKTU:
arch M. Matusiak
upr. bud.Wa-46/99

SPRAWDZAJĄCY:

RYSUNEK:
Detal odwodnienia

FAZA:	BRANŻA:	NUMER RYSUNKU:
P.B.	ARCHITEKTURA	A-07
SKALA: 1:20	DATA: czerwiec 2021	