


Załącznik nr 2
Rzut parter
klatka schodowa
+ szatnia

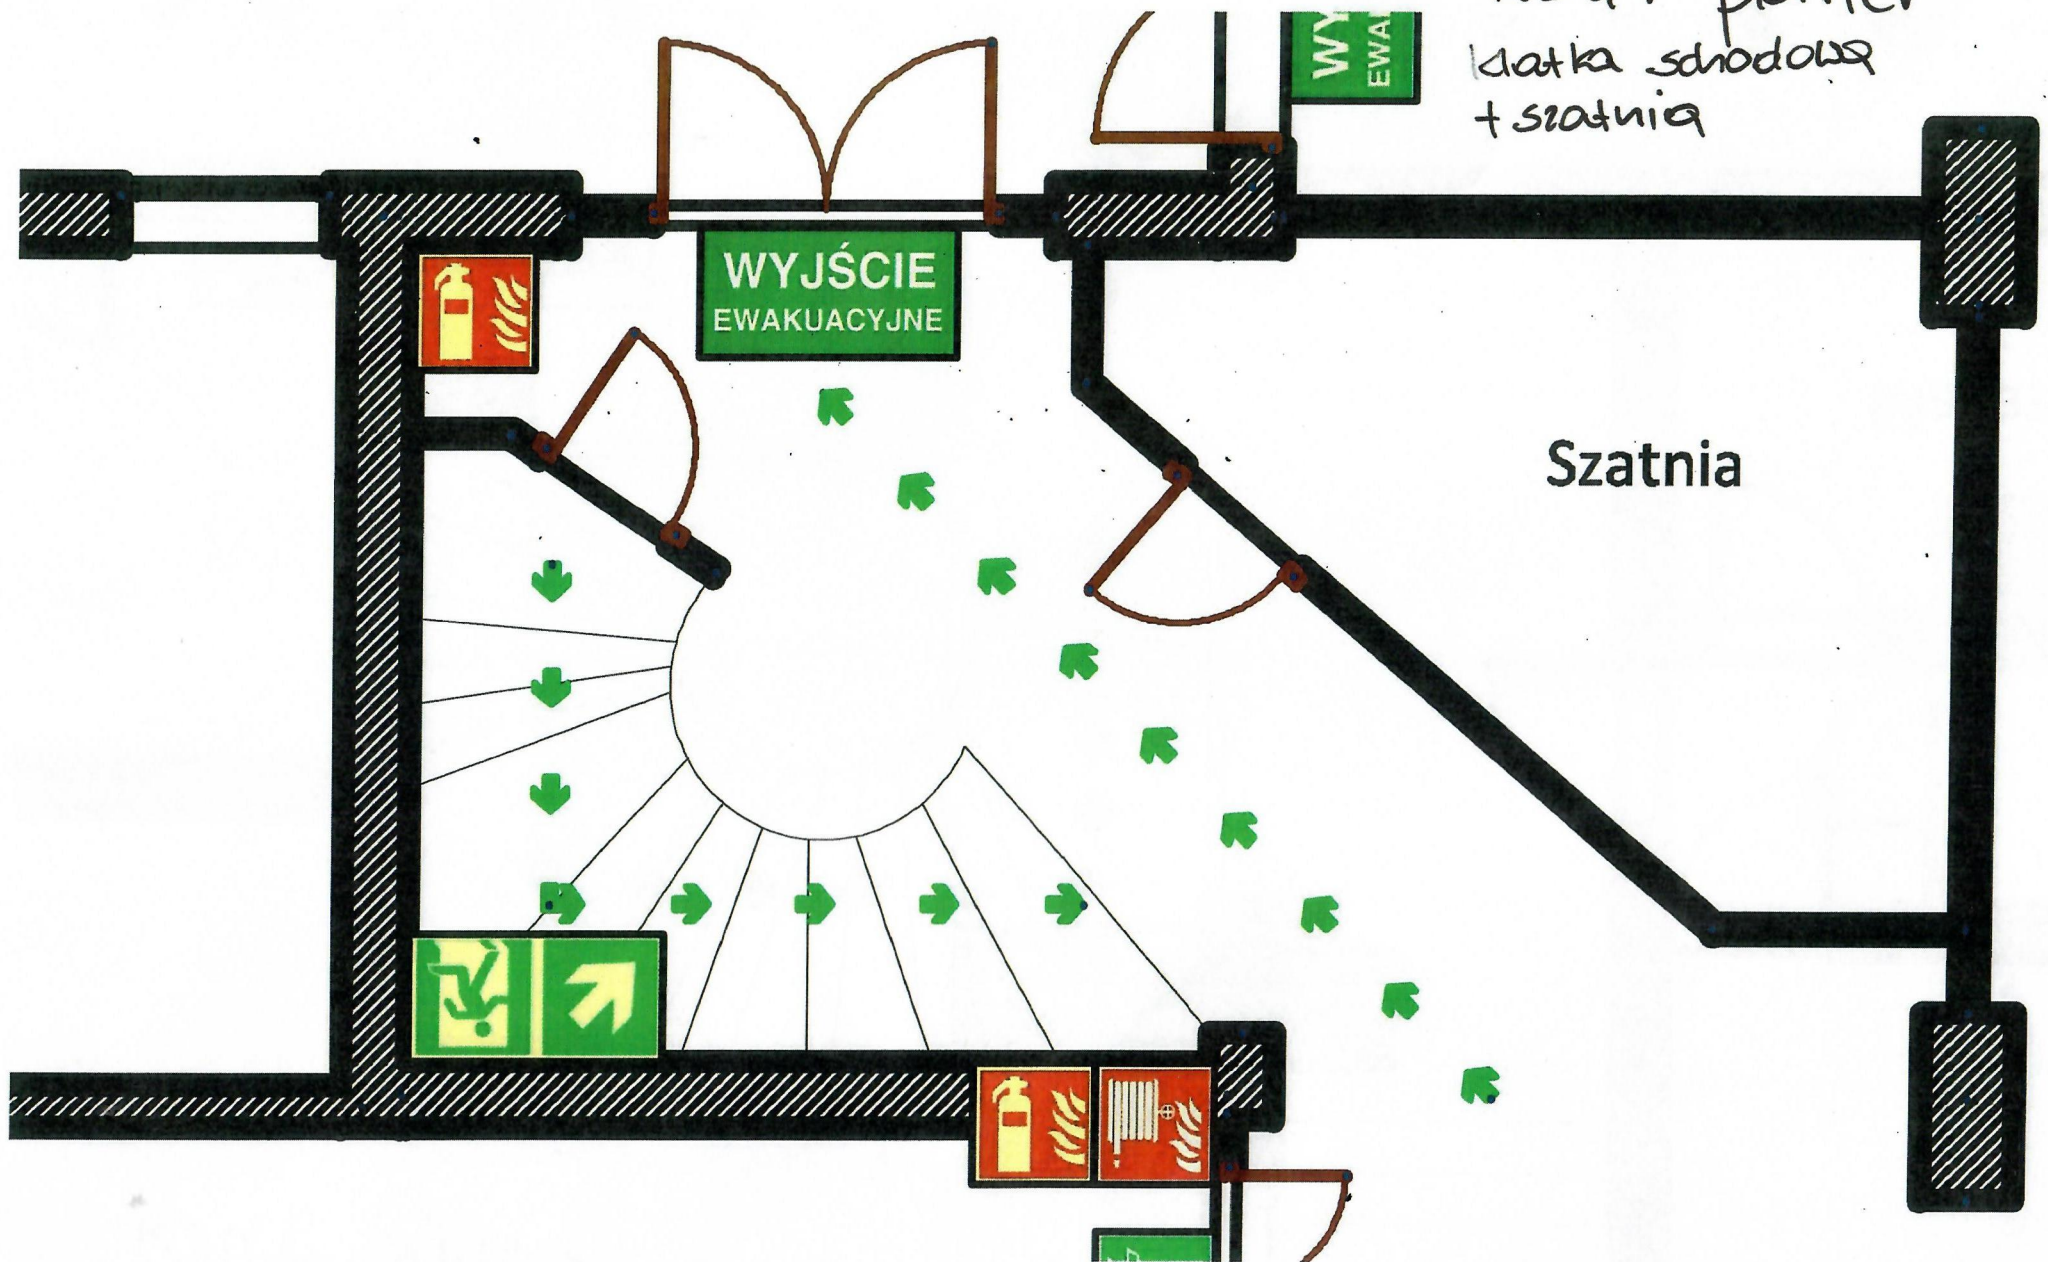

Rzut piętrowy

