


Załącznik nr 2

Rzut parter

Klatka schodowa


+ szatnia

DK 3411 w. Wysockiego M,

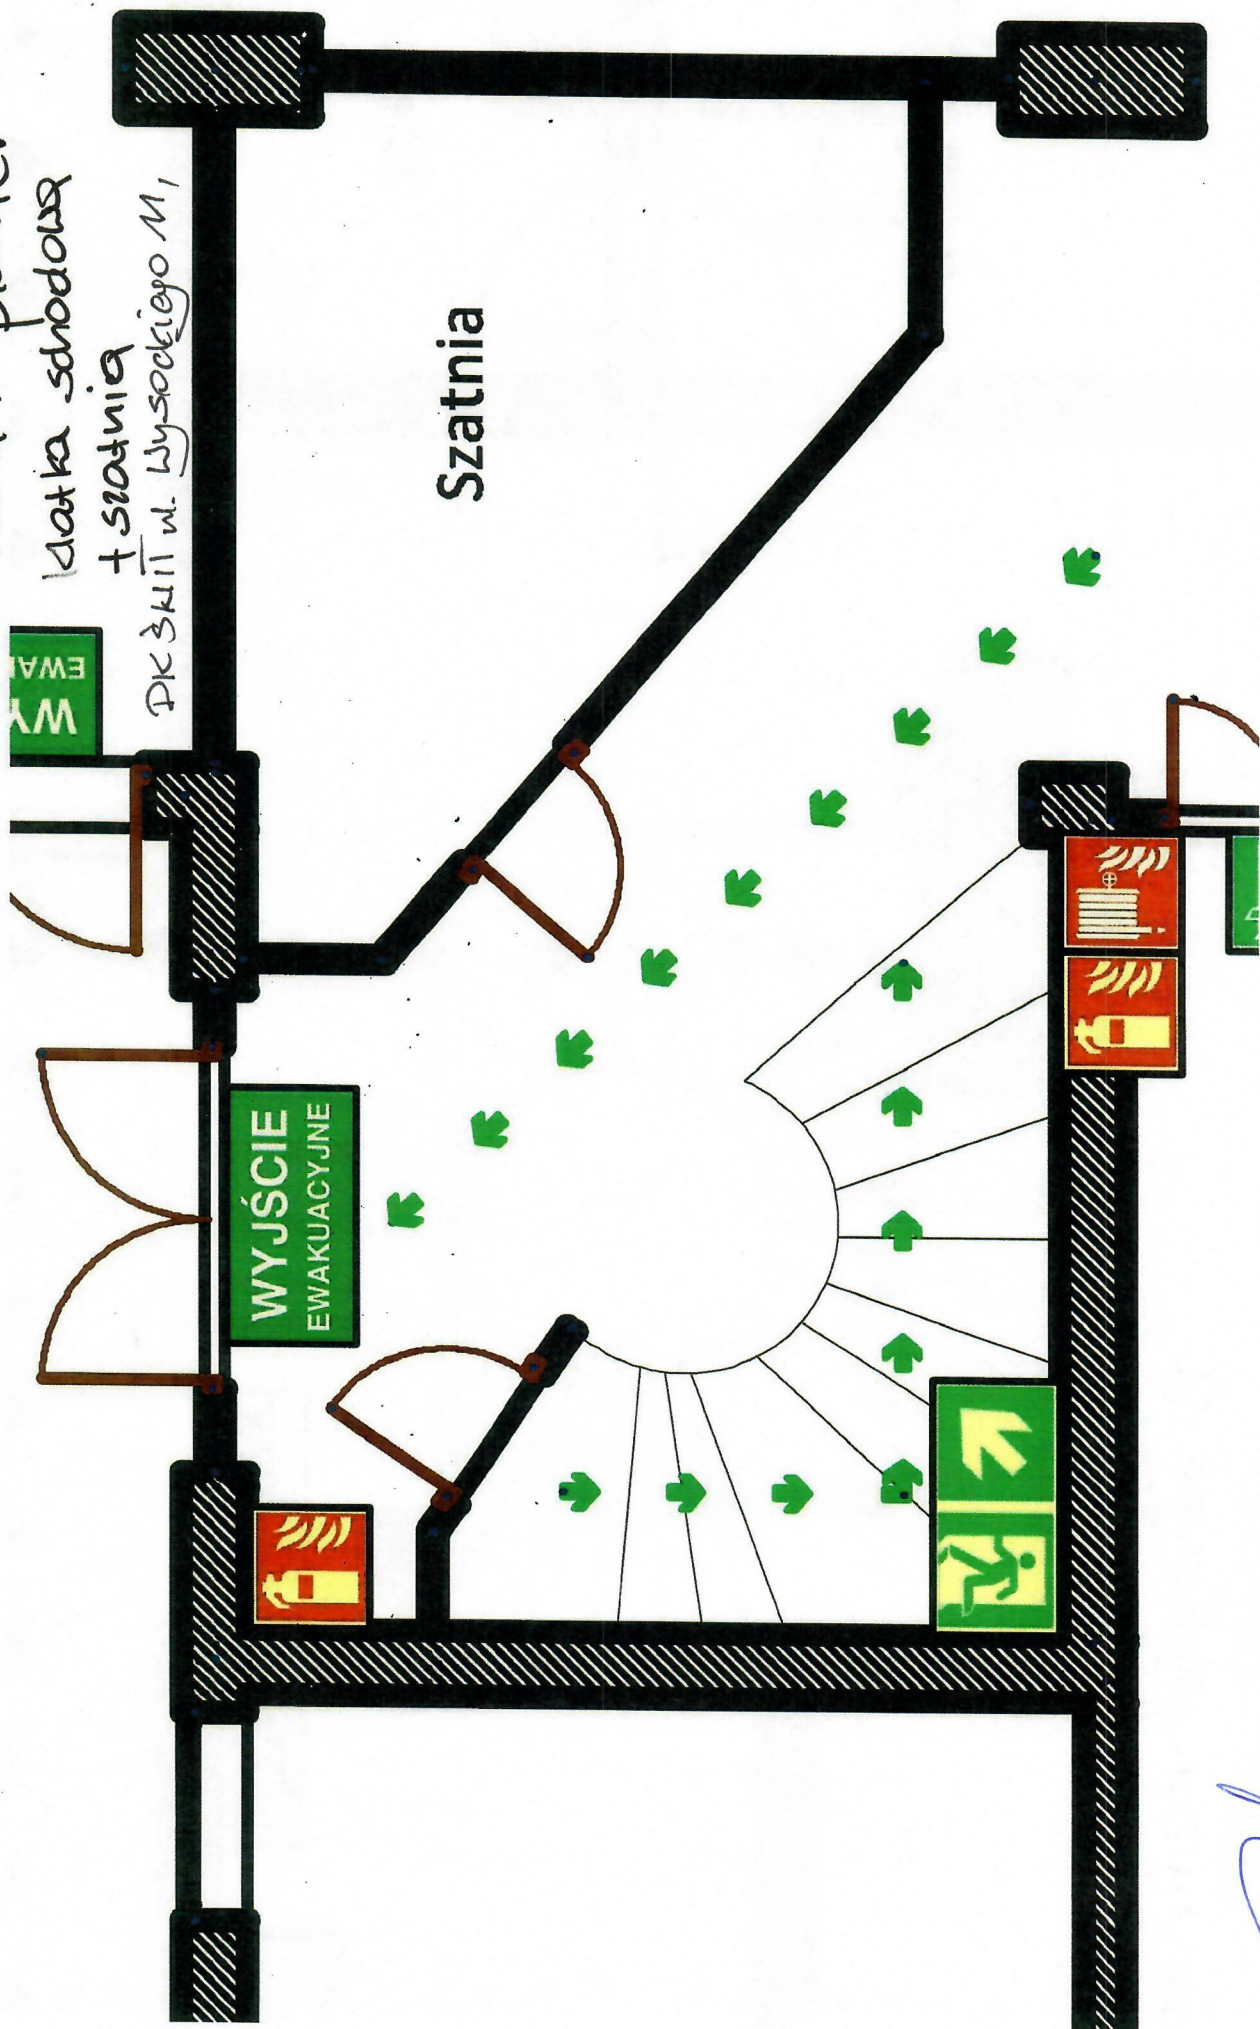

[Handwritten signature]

22ut piętro
DK ŚWIT w. Wysockiego 11.

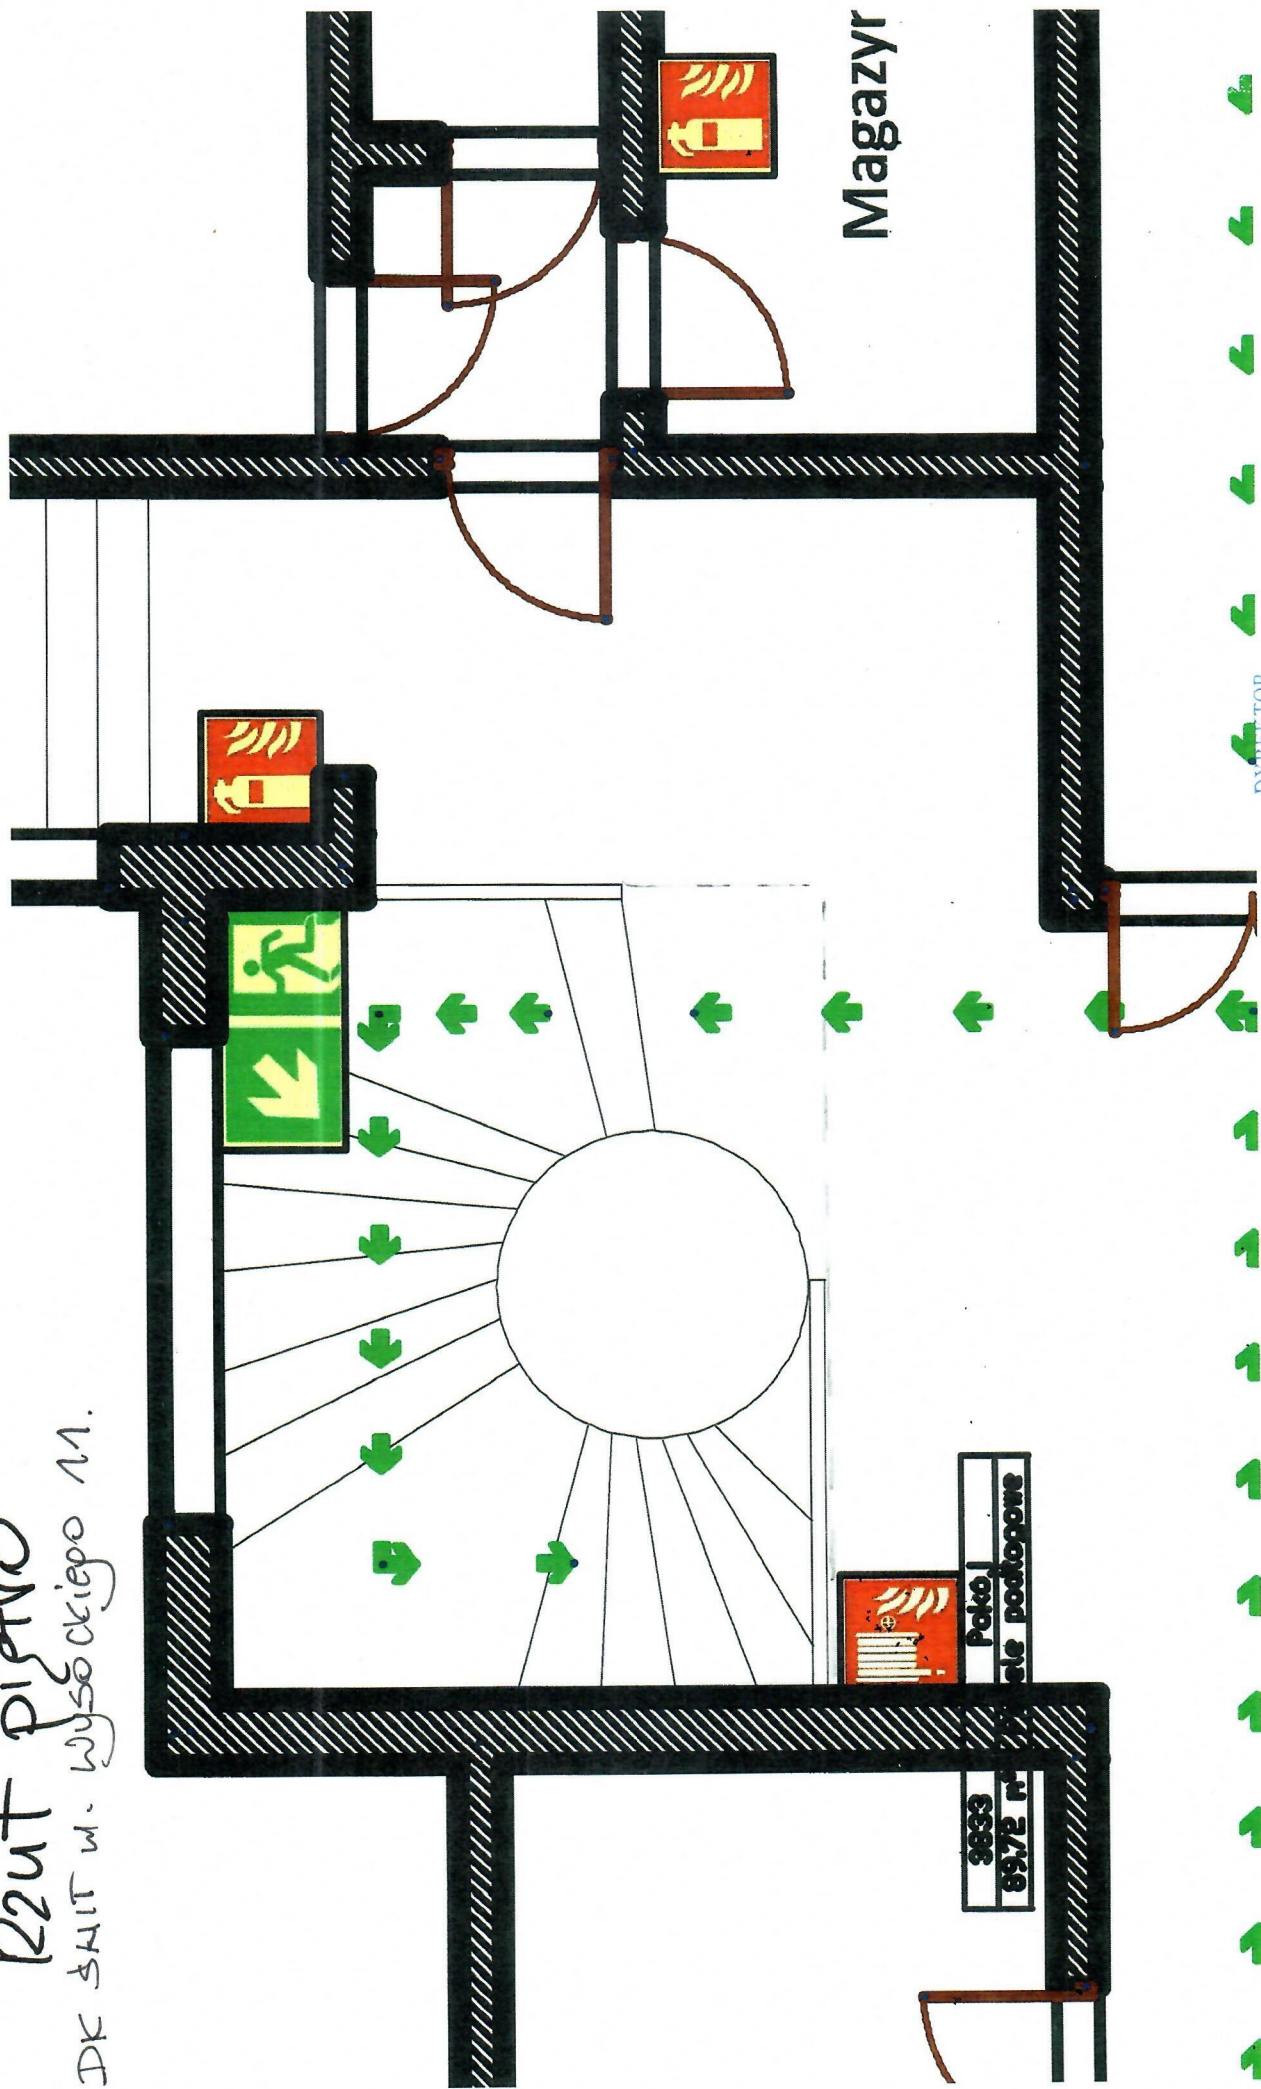

DYREKTOR
DOMU KULTURY „ŚWIT”
w Dziale Kultury i Sportu
m. st. Warszawy
[Signature]
Lidia K. [unclear]

Specjalista
ds. administracyjno-gospodarczych
Domy Kultury „Świt”
[Signature]
Renata Kopczyńska