


Rzut parter

B

Drzwi nr 2i  
oło zapytania ofertowego

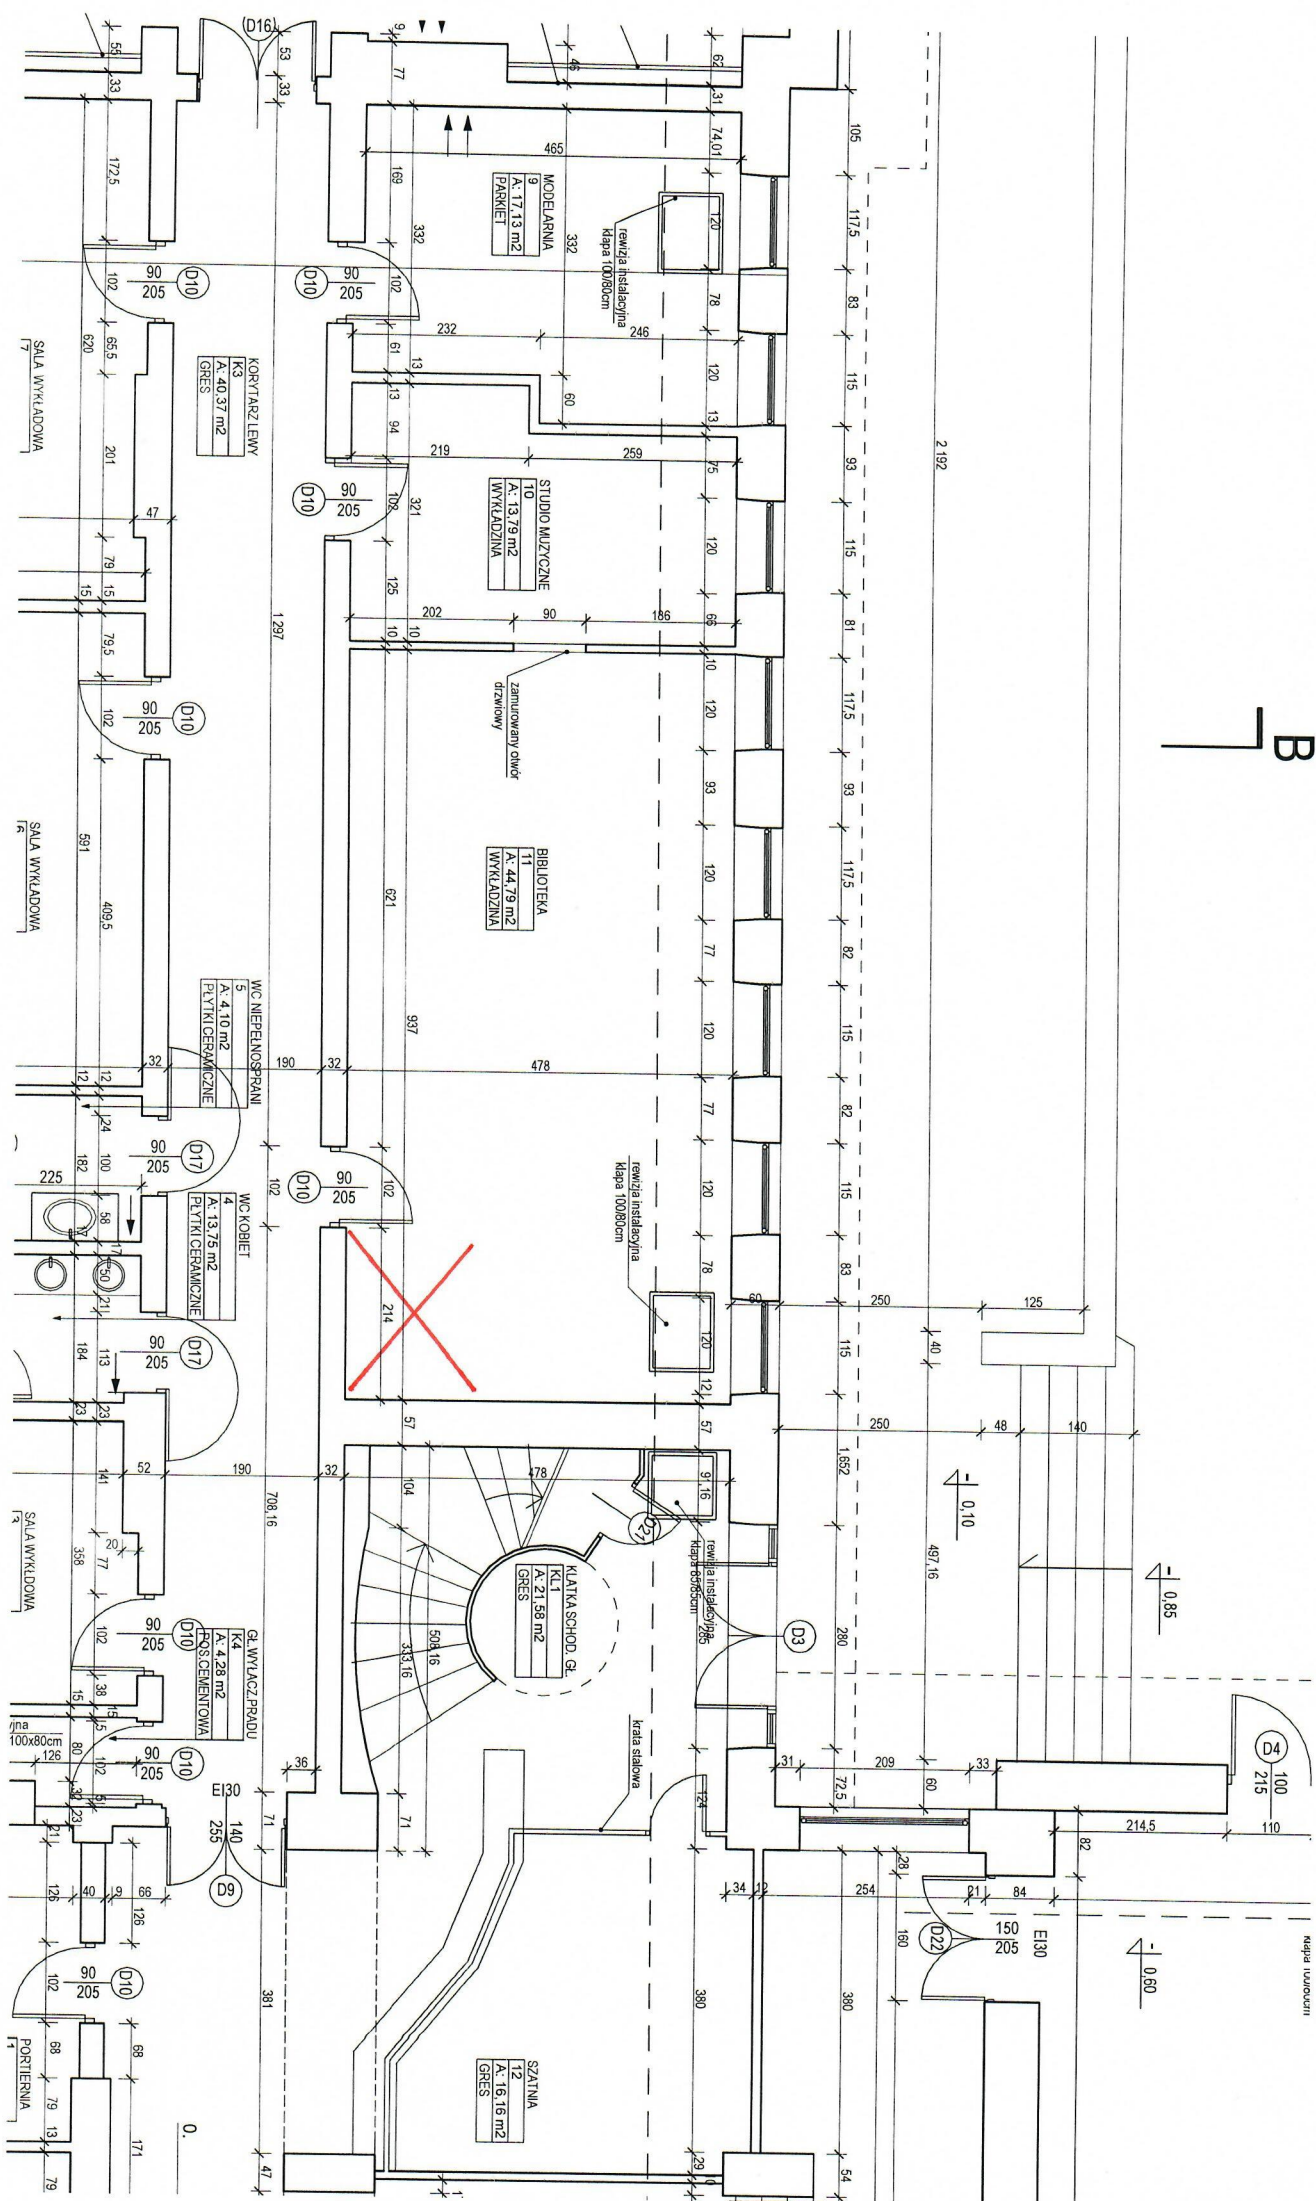

lokacyjne windy

~~lokatiṅga bindu~~

